


PROVINCIA DI CREMONA


COMUNE DI CREMA

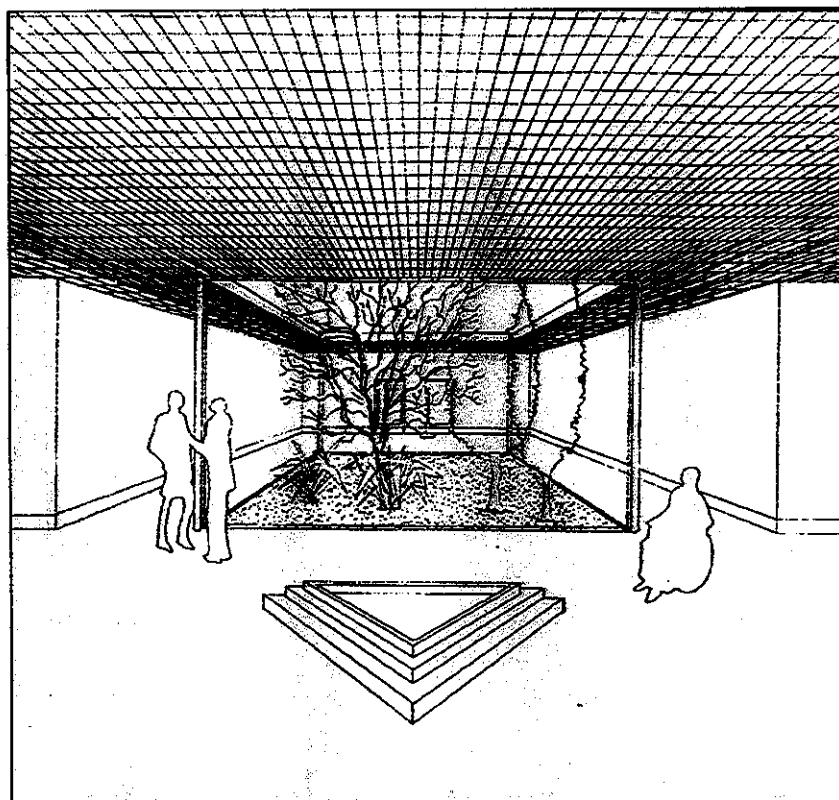

**FONDAZIONE "FAMIGLIA DEL CONTE PIETRO
DOUGLAS SCOTTI DI FOMBIO FIGLIO DI
GUGLIELMO"**

PROGETTO NUOVO C.S.E.

ALLEGATO

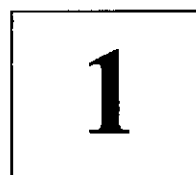

SCALA 1:200

PLANIMETRIA PIANO TERRA

LUIGI E MASSIMILIANO ASCHEAMINI ARCHITETTI





PLANIMETRIA PIANO TERRA